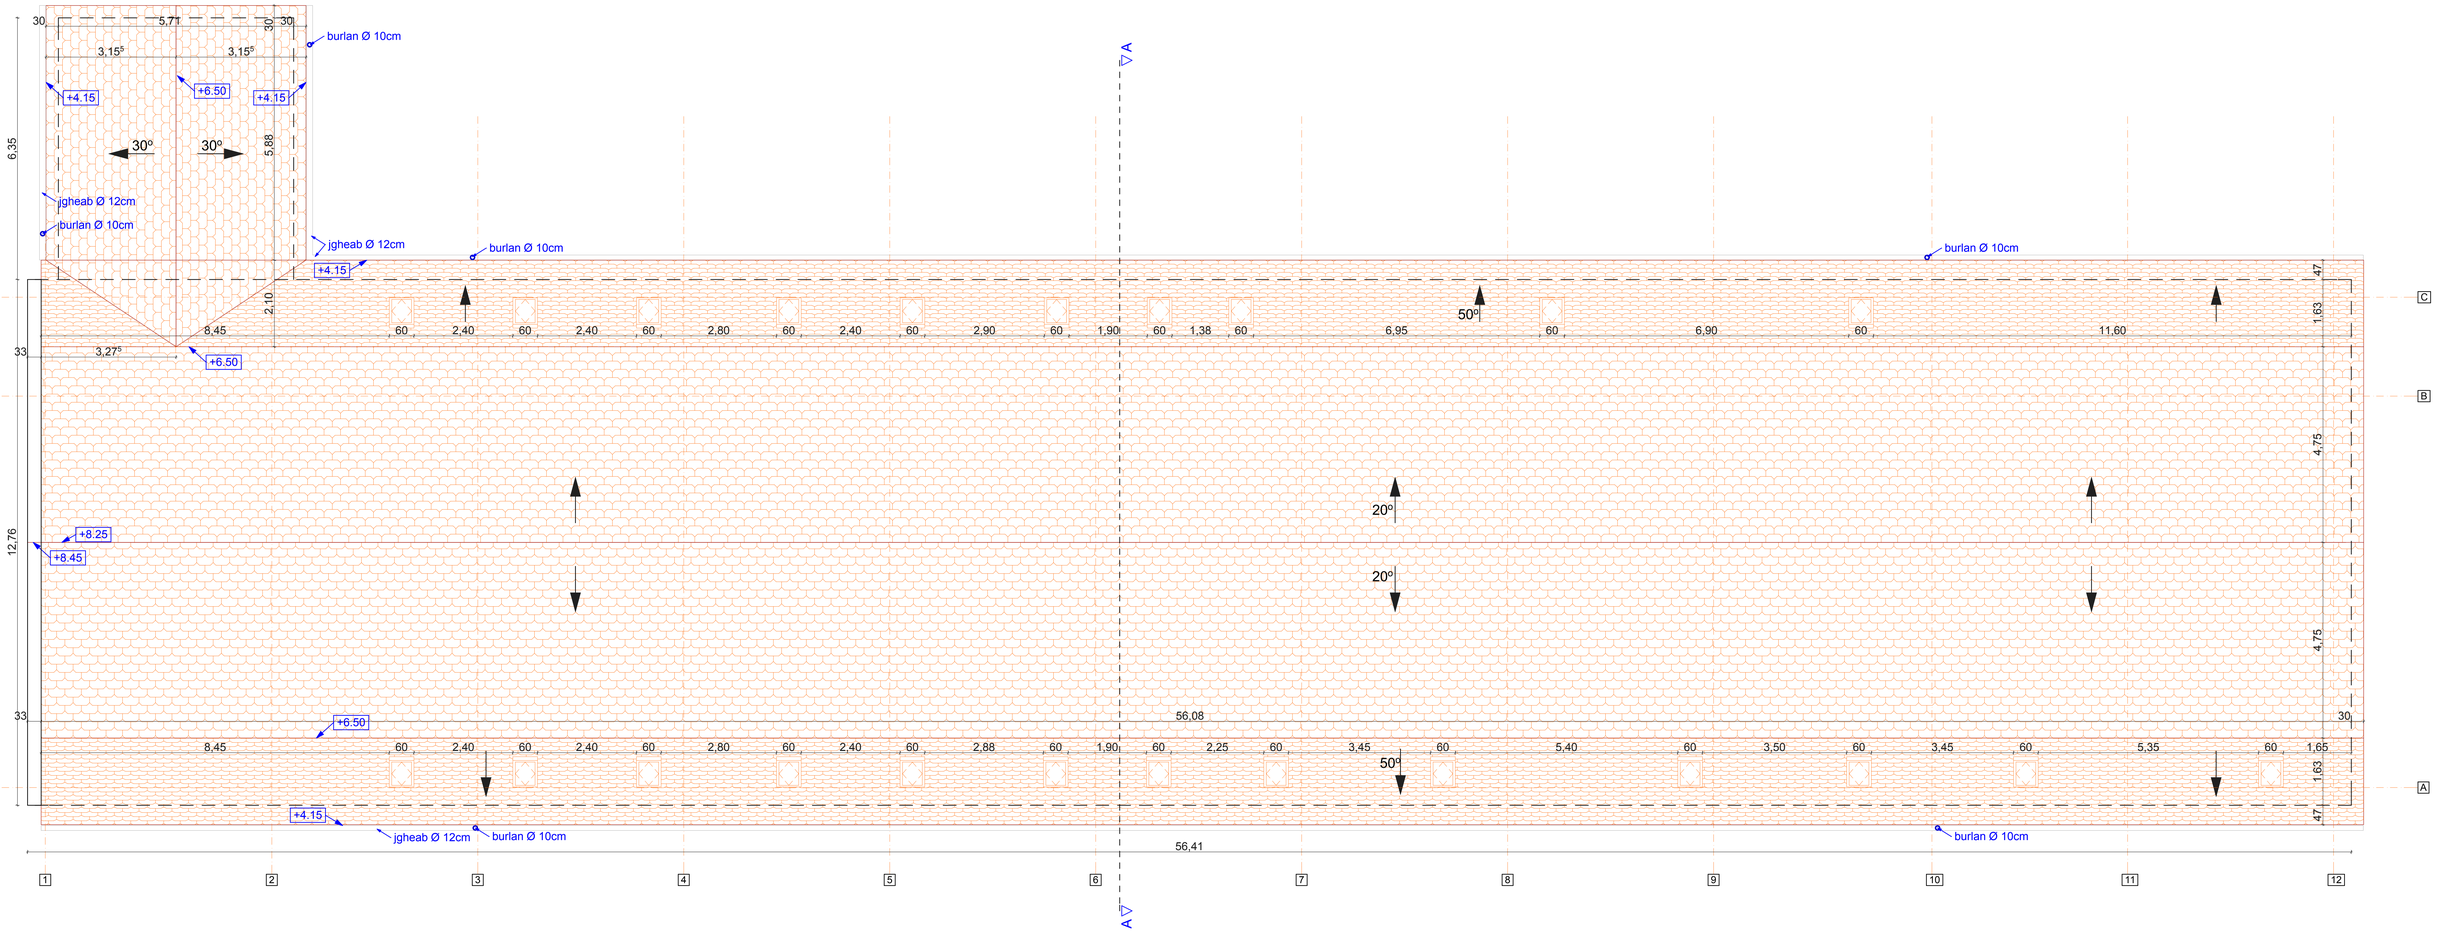

Verificator

STUDIO 3D ARHITECTURA

Tipografia B-dul Vasile Parvan nr.26 ap.3
Jud B1458804 , Cod: 2511201/2000

Proiect:	AMENAJARE CENTRU SOCIAL CU CANTINA PENTRU CLASELE V-VIII DIN FAMILII DEFAVORIZATE		Proiect nr.: 127/2008
Amplasament:	Jud. Timis, JIMBOLIA, str. Maresesti nr. 56/		Faza: P.T.
Beneficiar:	ASC. BLYTHSWOOD ROMANIA, BANAT		Data:06.2009
Sef Proiectant/arh. Gabriel Brihac	Scara:	Plansa:	Plansa nr.:
Proiectant/arh. Gabriel Brihac	1:50	PROPUNERE CORP A - PLAN INVELITOARE	
Desenat: des. Iulian Daniel			