


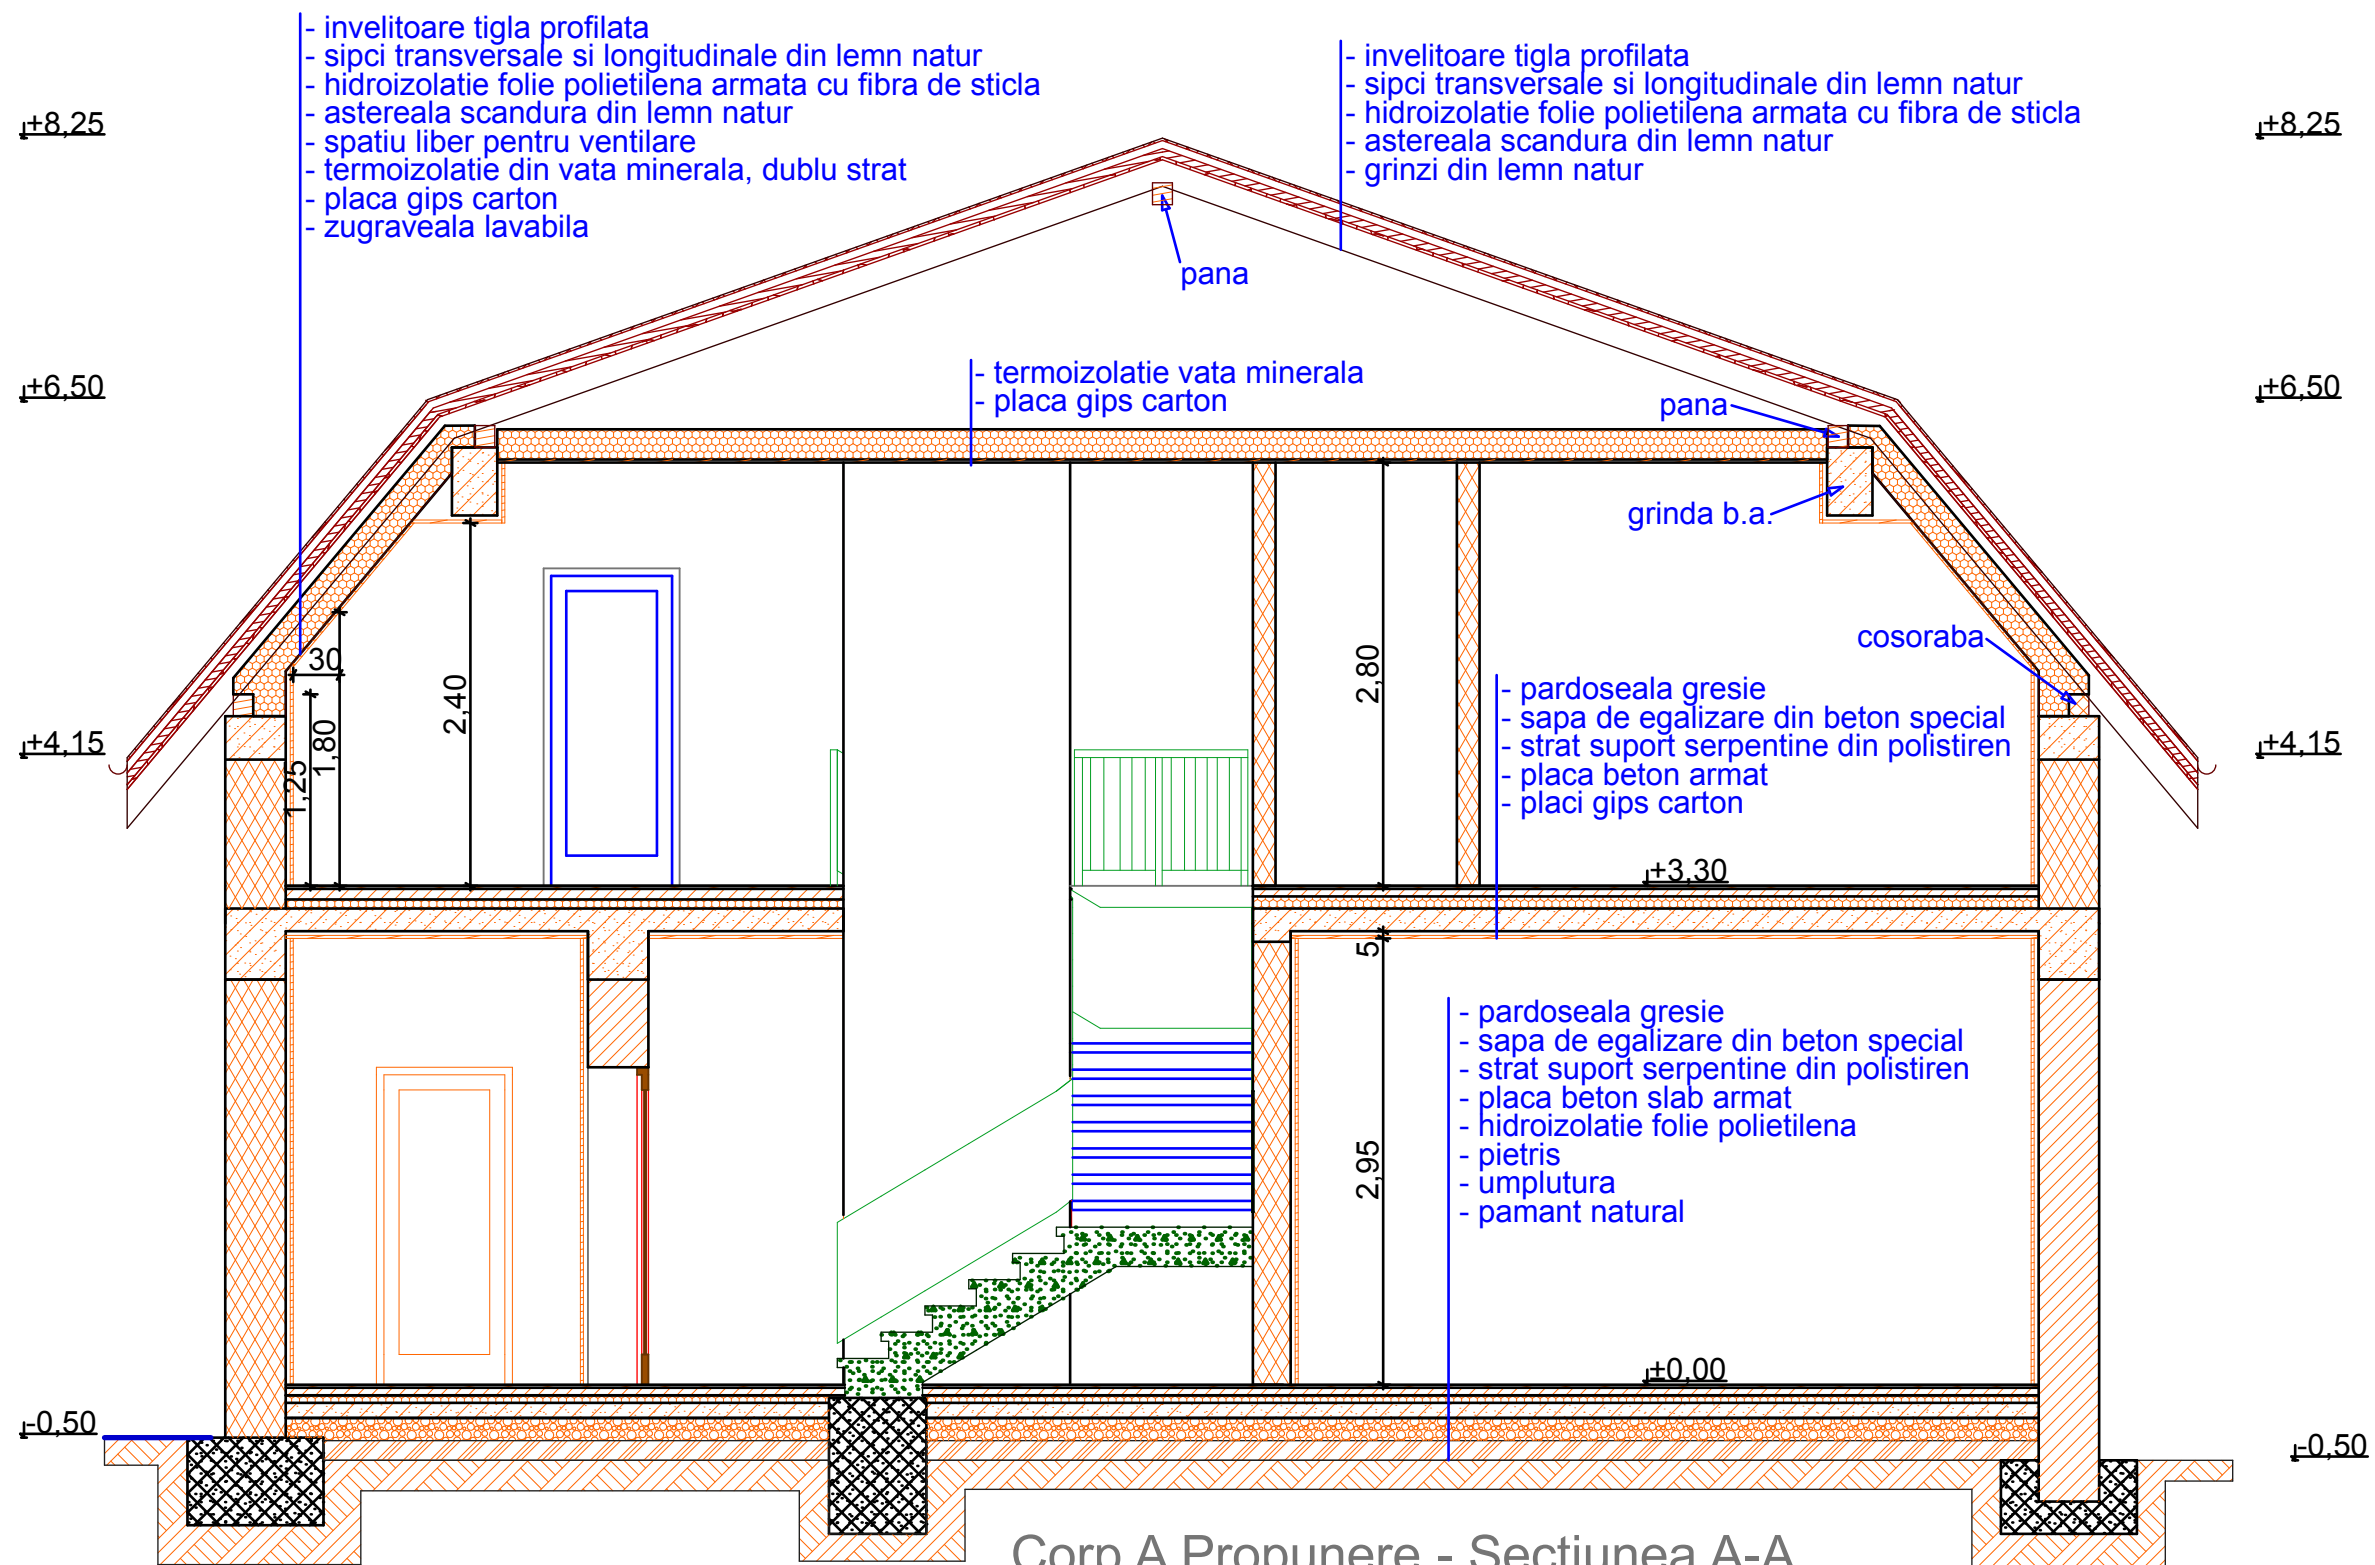

|   |                                            |                                                                                            |                             |
|---|--------------------------------------------|--------------------------------------------------------------------------------------------|-----------------------------|
| Verificator   |                                            |                                                                                            |                             |
| <div>PROIECTARE<br/>CONSULTANTA</div> <div>ARHITECTURA</div> <div>Timisoara B-dul Vasile Parvan nr.26 sc.B ap.3<br/>CUI R15484804 ORC 135/1347/2003</div> | <div>STUDIO</div> <div>3D</div>            | Proiect: AMENAJARE CENTRU SOCIAL CU CANTINA PENTRU CLASELE V-VIII DIN FAMILII DEFAVORIZATE | Proiect nr.: 31/2008        |
| Amplasament: Jud. Timis, JIMBOLIA, str. Marasesti nr. 56/A                                                                                                | Beneficiar: ASC. BLYTHSWOOD ROMANIA, BANAT | Planșa: PROPUNERE CORP A - SECTIUNE A-A                                                    | Faza: P.T.<br>Data: 06.2009 |
| Sef Proiect arh. Gabriel Brihac   | Scara: 1:50                                | Planșa nr.:                                                                                |                             |
| Proiectant arh. Gabriel Brihac   |                                            |                                                                                            |                             |
| Desenat des. Iulian Danileț   |                                            |                                                                                            |                             |